


UP VROUTEK - VÝKRES ŠIRŠÍCH VZTAHŮ M 1:50 000

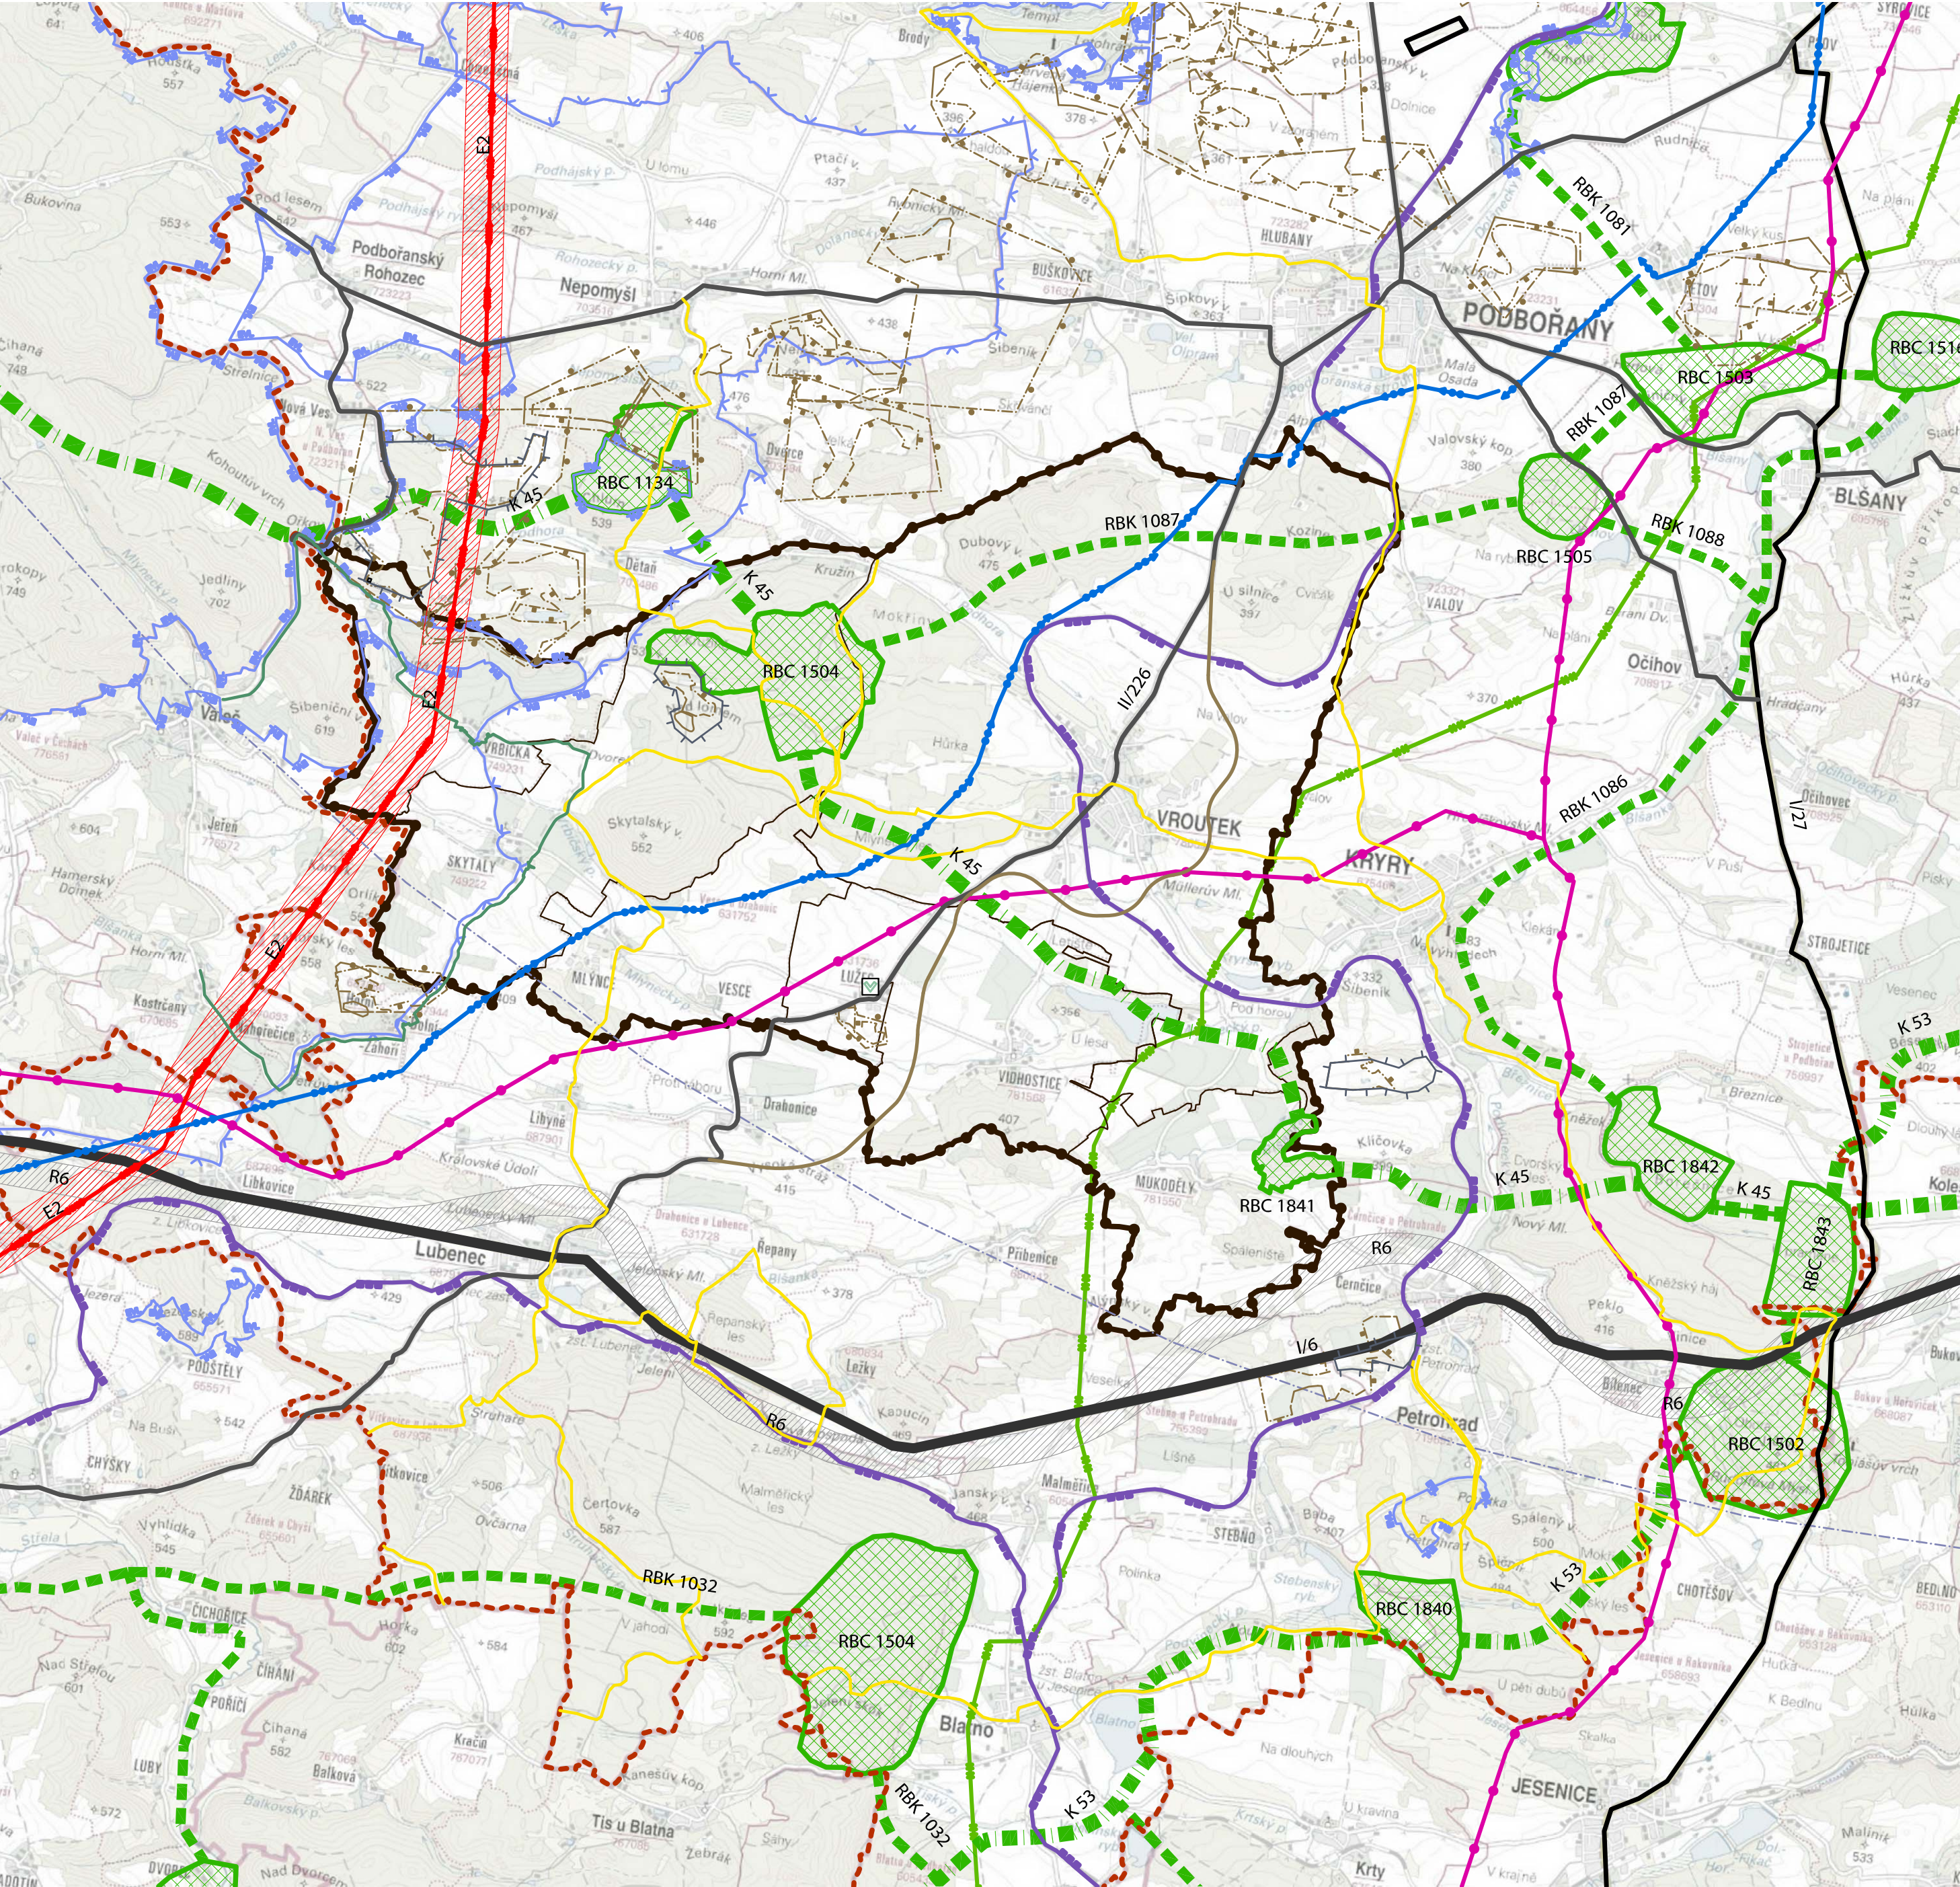

ZÁZNAM O ÚČINNOSTI	
Vydávající správní orgán:	Město Vroutek Náměstí Míru 166, Vroutek
Datum vydání:	
Číslo usnesení:	
Datum nabytí účinnosti:	
Jméno a funkce:	Jaromír Kubelka, starosta
Podpis:	Otisk úředního razítka:
Pořizovatel:	Městský úřad Podbořany Stavební úřad, oddělení - úřad územního plánování 441 17 Mírová 615, Podbořany
Jméno oprávněné úřední osoby:	Irena Herejková
Funkce oprávněné úřední osoby:	Referent stavebního úřadu
Podpis:	Otisk úředního razítka:
Projektant a číslo autorizace:	Ing. arch. Jana Langerová, AA ČKA 01462
Podpis:	Otisk úředního razítka:

LEGENDA

VYMEZENÍ ÚZEMÍ

HRANICE KATASTRÁLNÍHO ÚZEMÍ

HRANICE ŘEŠENÉHO ÚZEMÍ

HRANICE ÚSTECKÉHO KRAJE

PŘÍRODNÍ HODNOTY A JEJICH OCHRANA

NATURA 2000 - PTAČÍ OBLAST

NATURA 2000 - EVROPSKY VÝZNAMNÁ LOKALITA

VÝZNAMNÝ KRAJINNÝ PRVEK REGISTROVANÝ

NADREGIONÁLNÍ BIOKORIDOR

REGIONÁLNÍ BIOCENTRUM

REGIONÁLNÍ BIOKORIDOR

GEOLOGICKÉ PODMÍNKY

CHRÁNĚNÉ LOŽISKOVÉ ÚZEMÍ

VÝHRADNÍ LOŽIŠKO

DOBÝVACÍ PROSTOR

KULTURNÍ HODNOTY A JEJICH OCHRANA

KRAJINNÁ PAMÁTKOVÁ ZÓNA VALEČSKO

DOPRAVA A JEJÍ OCHRANA

RYCHLOSTNÍ SILNICE I. TŘÍDY R6

RYCHLOSTNÍ KOMUNIKACE R6 (NÁVRH, KORIDOR)

NAVRHOVANÝ OBCHVAT VROUTKU A LUŽCE

SILNICE II. TŘÍDY

ŽELEZNIČNÍ TRÁŤ

CYKLO TRASY A TURISTICKÉ TRASY

OCHRANNÉ PÁSMO RADARU LAŽANY

VODNÍ HOSPODÁŘSTVÍ A JEHO OCHRANA

DÁLKOVÝ VODOVOD

ENERGETIKA A JEJÍ OCHRANA

VENKOVNÍ ELEKTRICKÉ VEDENÍ ZVN 400 kV

KORIDOR PRO ER1 (400 kV)

WTŁ PLYNOVOD TRANZITNÍ

PRODUKTOVOD - PŘÍBLIŽNÁ POLOHA

050010002500 m1:50 000

Zhotovitel	P6PA+Architects, s.r.o.	URBS URBS v.o.s. Kačkova 26 Praha 6 160 00 atelier@urbs.cz 222 967 376	
Místo	Správní území města Vroutek		
Zadavatel	Město Vroutek		
Pořizovatel	Městský úřad Podbořany		
Zodp.projektant	Ing. arch. Jana Langerová		
Autor	URBS v.o.s., resp. fyzické osoby uvedené	Datum 11/2015 Formát 840x420 Účel ÚP Č. zakázky 012012	
Akce			
ÚZEMNÍ PLÁN VROUTEK			
ČÁST ODŮVODNĚNÍ			
Výkres	VÝKRES ŠIRŠÍCH VZTAHŮ	Měřítko 1:50 000	
		Č.výkresu lib	